




IMAGEN FINAL DE LA PROPUESTA. Estado final.

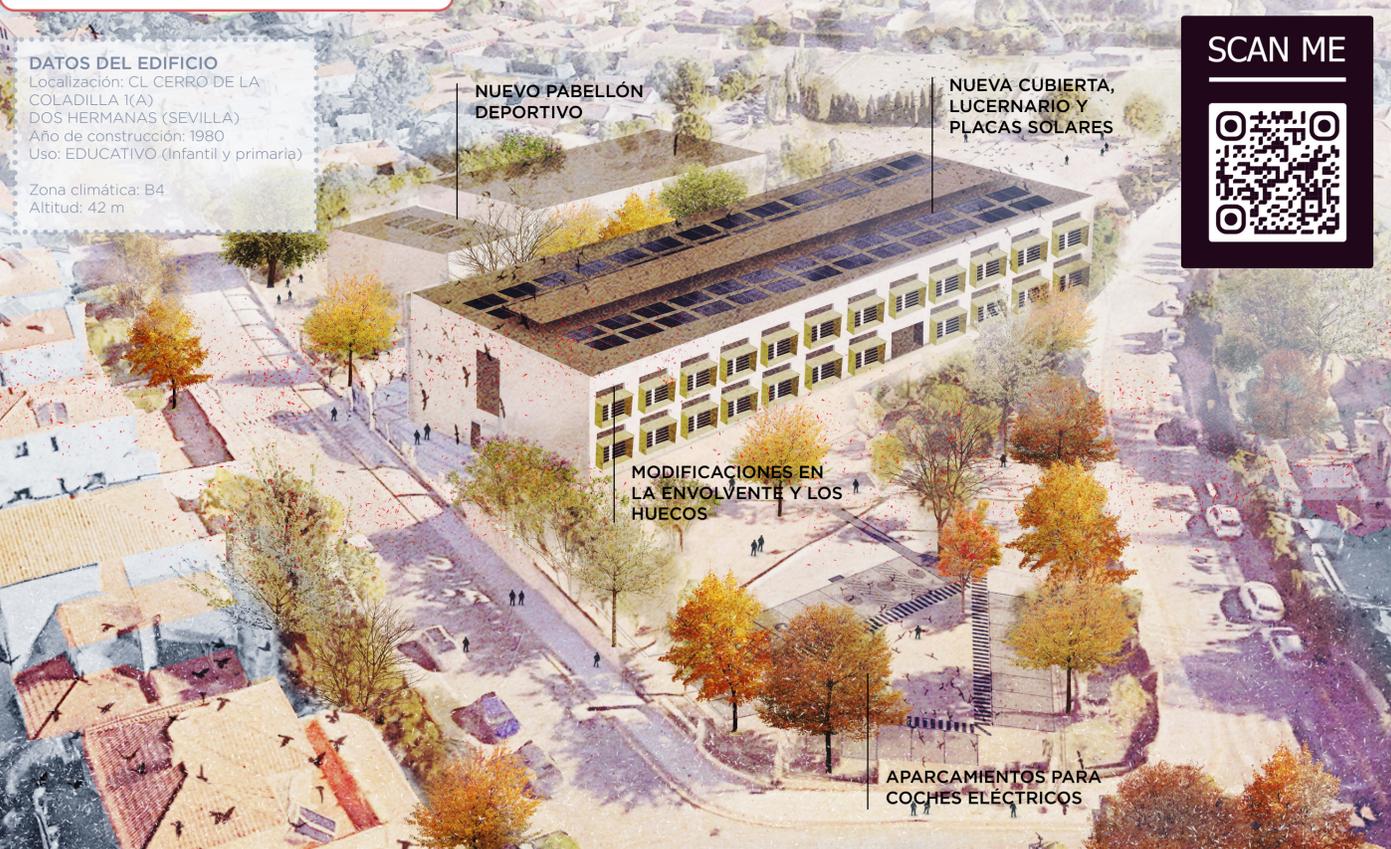


CALIFICACIÓN ENERGÉTICA

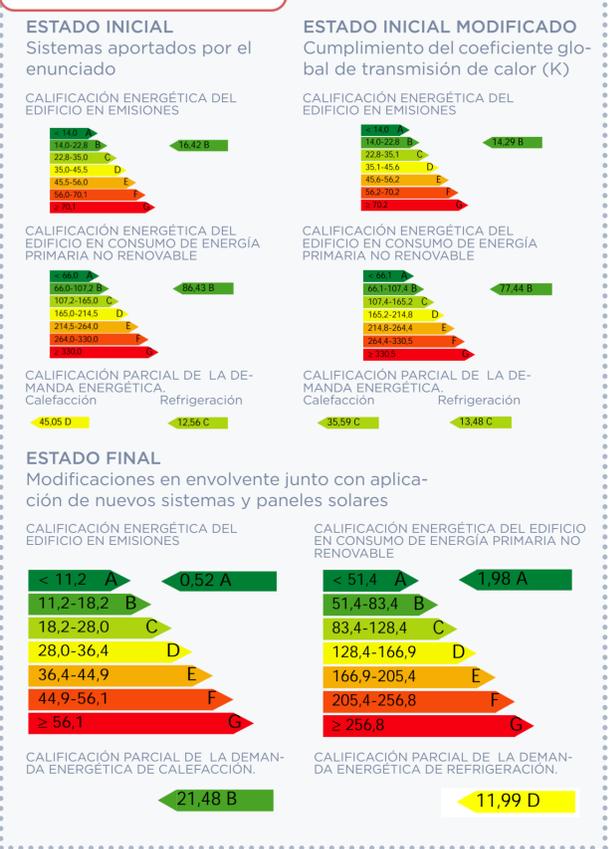


ESTRATEGIAS. Esquema de medidas pasivas y activas.

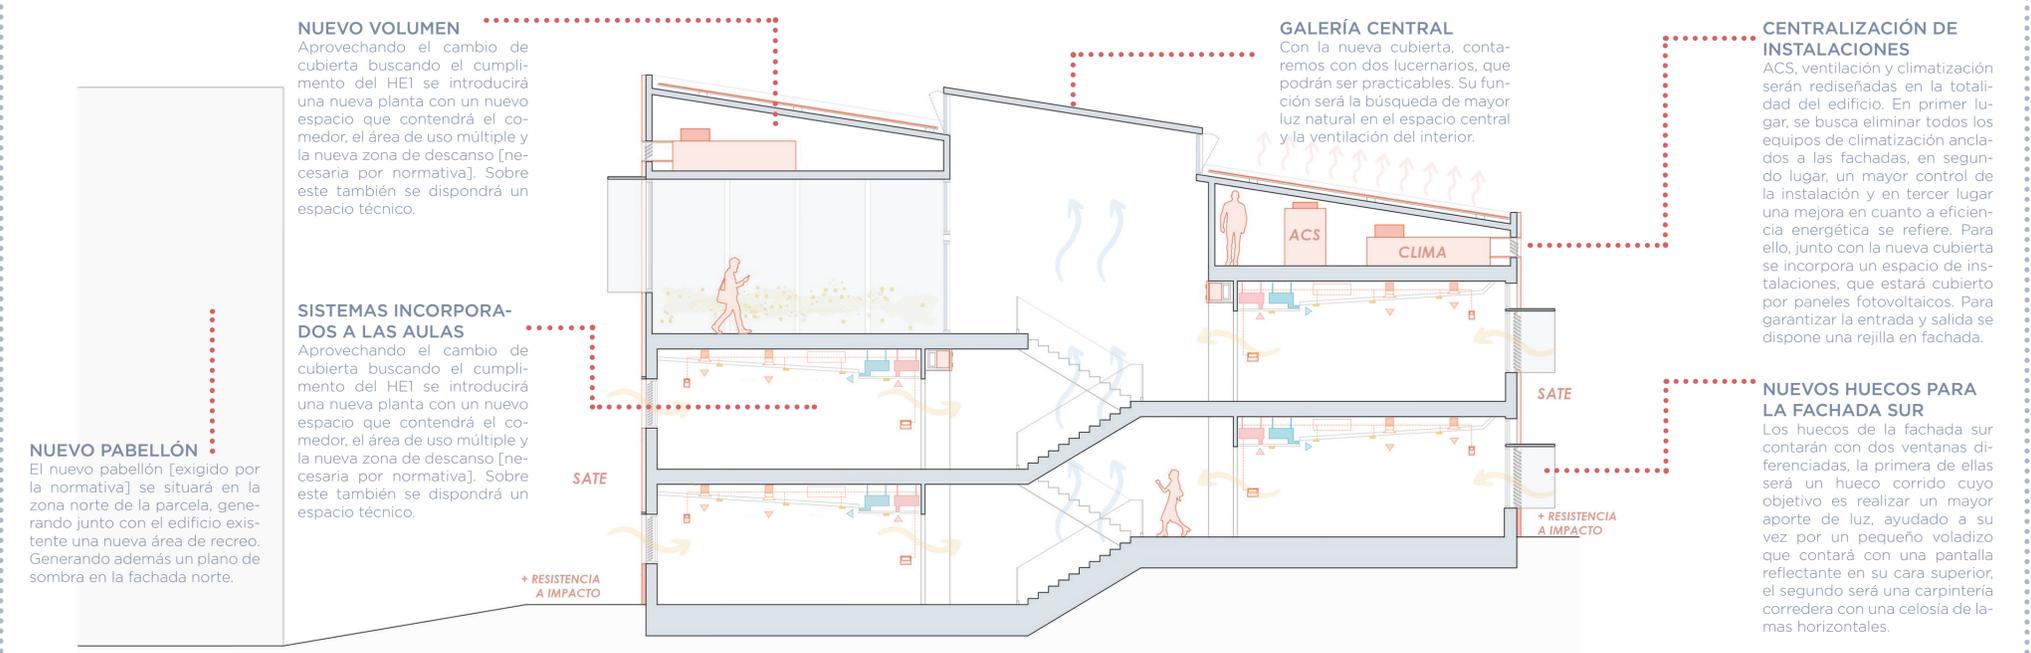

AULA TIPO. Arquitectura de control

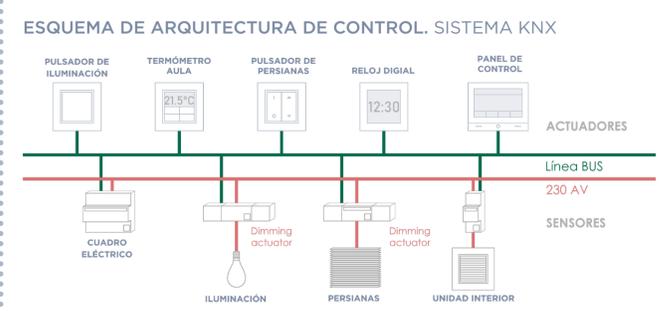


ESQUEMA DE PRESTACIONES EN CONFORT Y BIENESTAR.

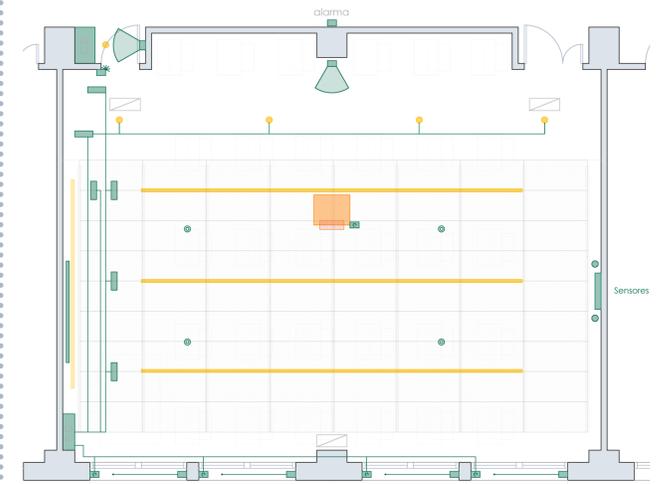


- LEYENDA
- Pantalla digital inteligente
 - Elementos de iluminación (lineal/puntual)
 - Detectores ópticos de humo
 - Motores de rotación de persiana
 - Luminaria de emergencia LED
 - Detector volumétrico

AULA TIPO. Iluminación y sistemas

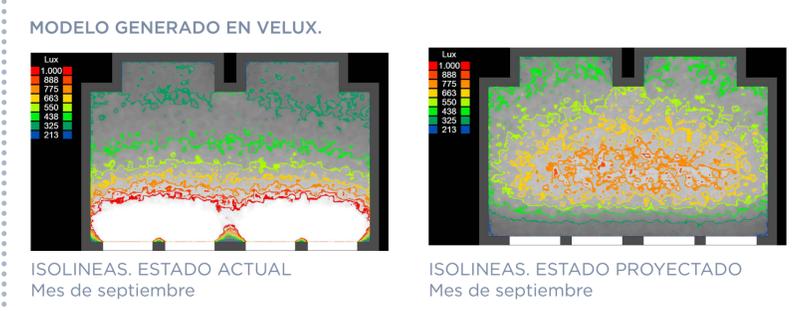


ESQUEMA DE PRESTACIONES EN CONFORT Y BIENESTAR.

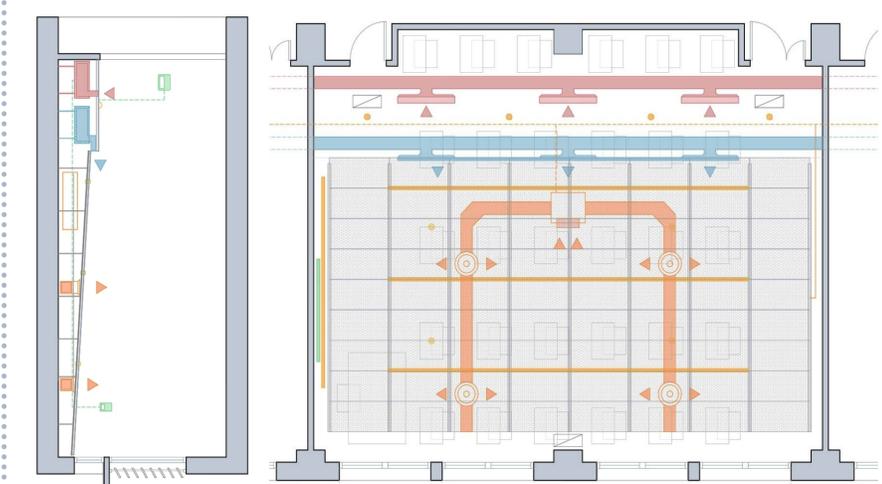


- LEYENDA
- Luminaria lineal de techo
 - Luminaria circular tipo Downlight (ø10 cm)
 - Alumbrado de emergencia con luminaria rectangular en techo con tubo fluorescente lineal
 - Rejilla de impulsión con lamas horizontales fijas
 - Rejilla de retorno con lamas horizontales fijas

MODELO DE DIALUX. PROYECTO.

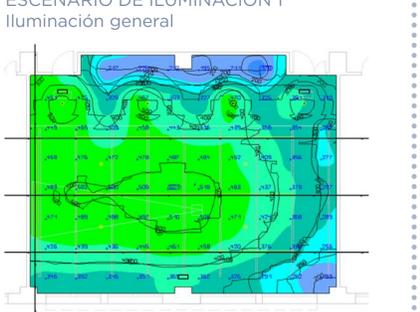

ESCUENARIO DE ILUMINACIÓN 2 Iluminación para proyecciones

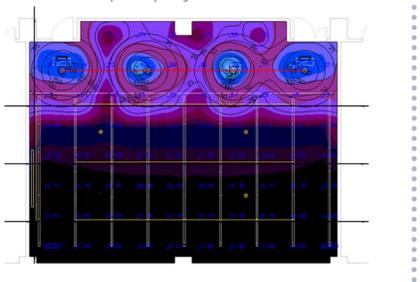

ESCUENARIO DE ILUMINACIÓN 2 Iluminación de emergencia

