
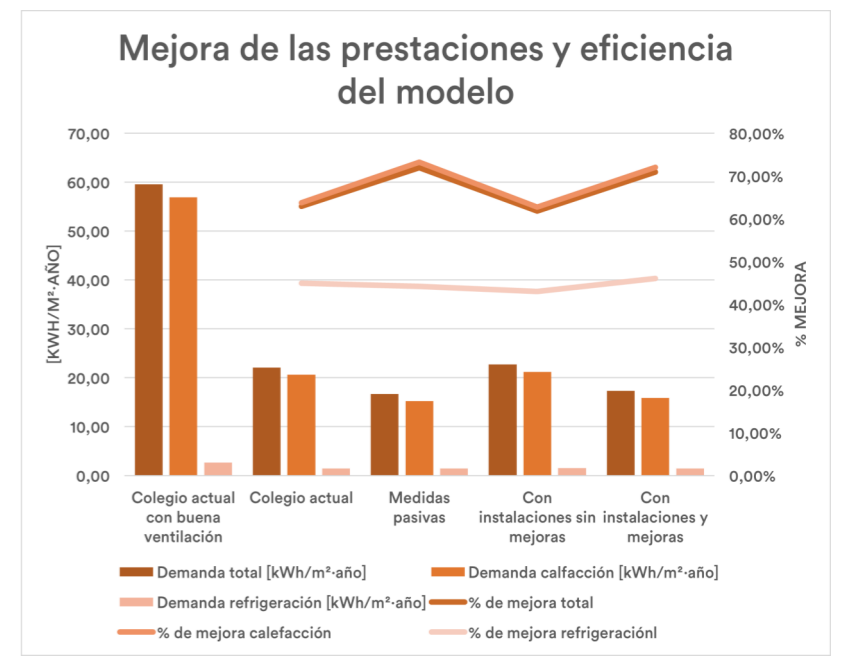





AXONOMETRÍA EDIFICIO MEJORADO

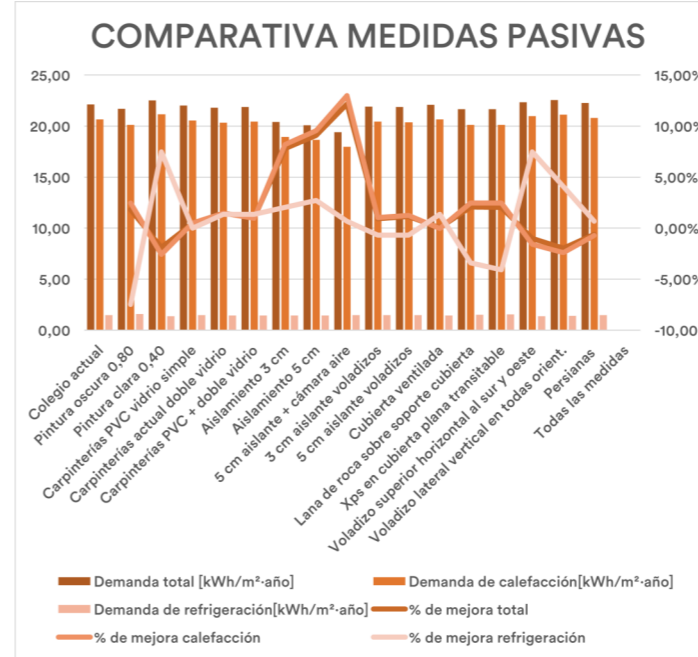


El objetivo que se persigue con este ejercicio es la implementación de una serie de soluciones que permitan alcanzar una eficiencia energética. Para ello, se tienen en cuenta una serie de detalles como lo son la envolvente, tanto vertical como horizontal y el tratamiento de huecos.

Por otro lado, se implementan sistemas para la contribución de energías renovables y una reducción, a su vez, de la demanda energética del edificio, además de un mayor confort en el interior del edificio.

En última instancia, se ha implementado también una serie de sistemas de control que permiten al edificio comportarse de manera inteligente.

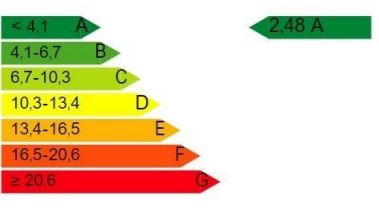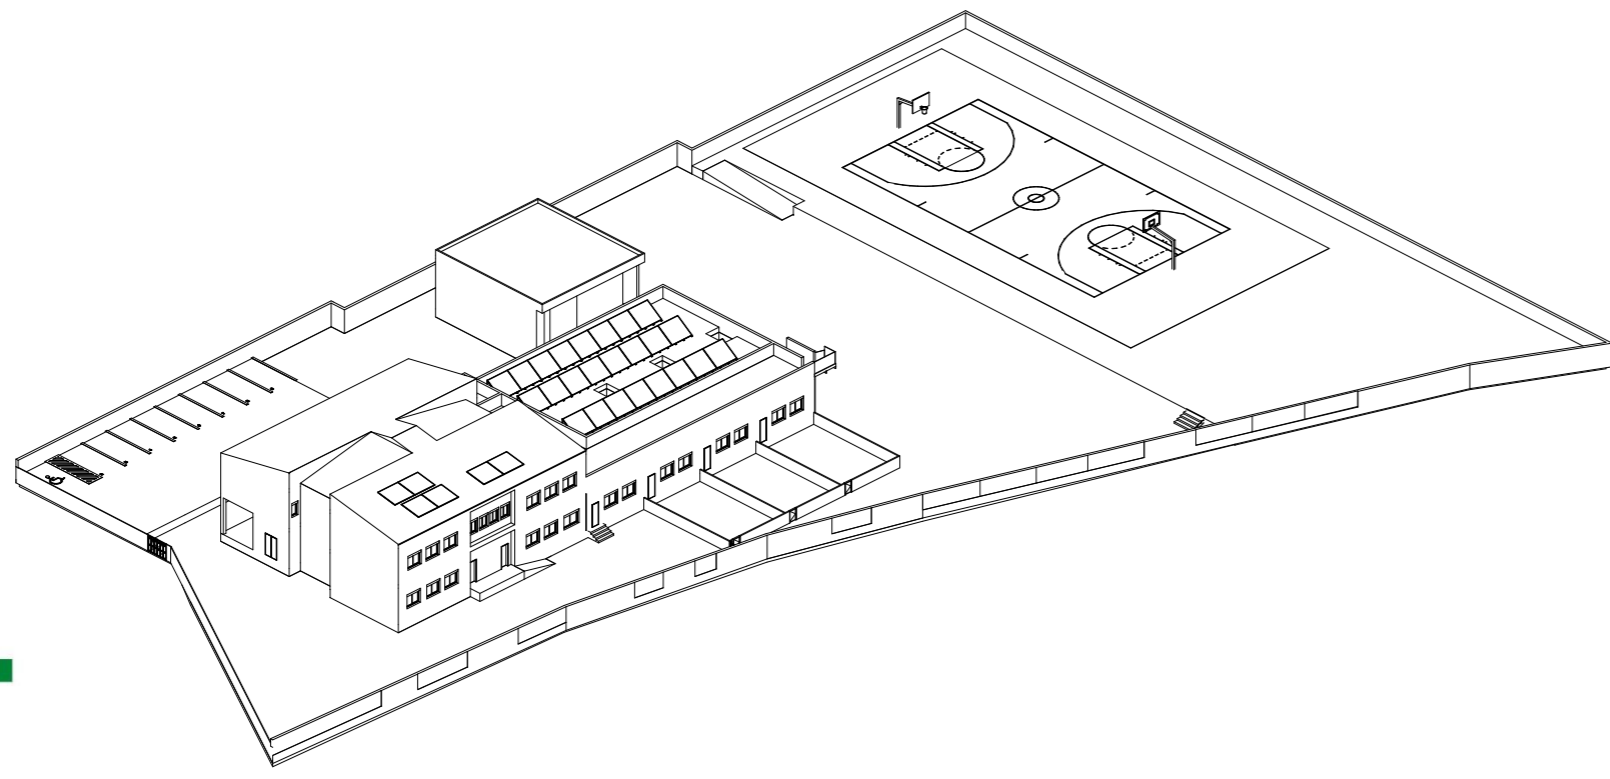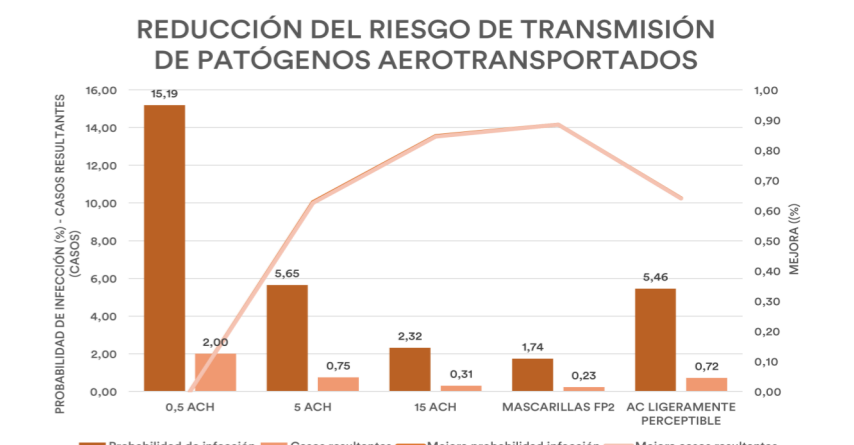


### INMÓTICA

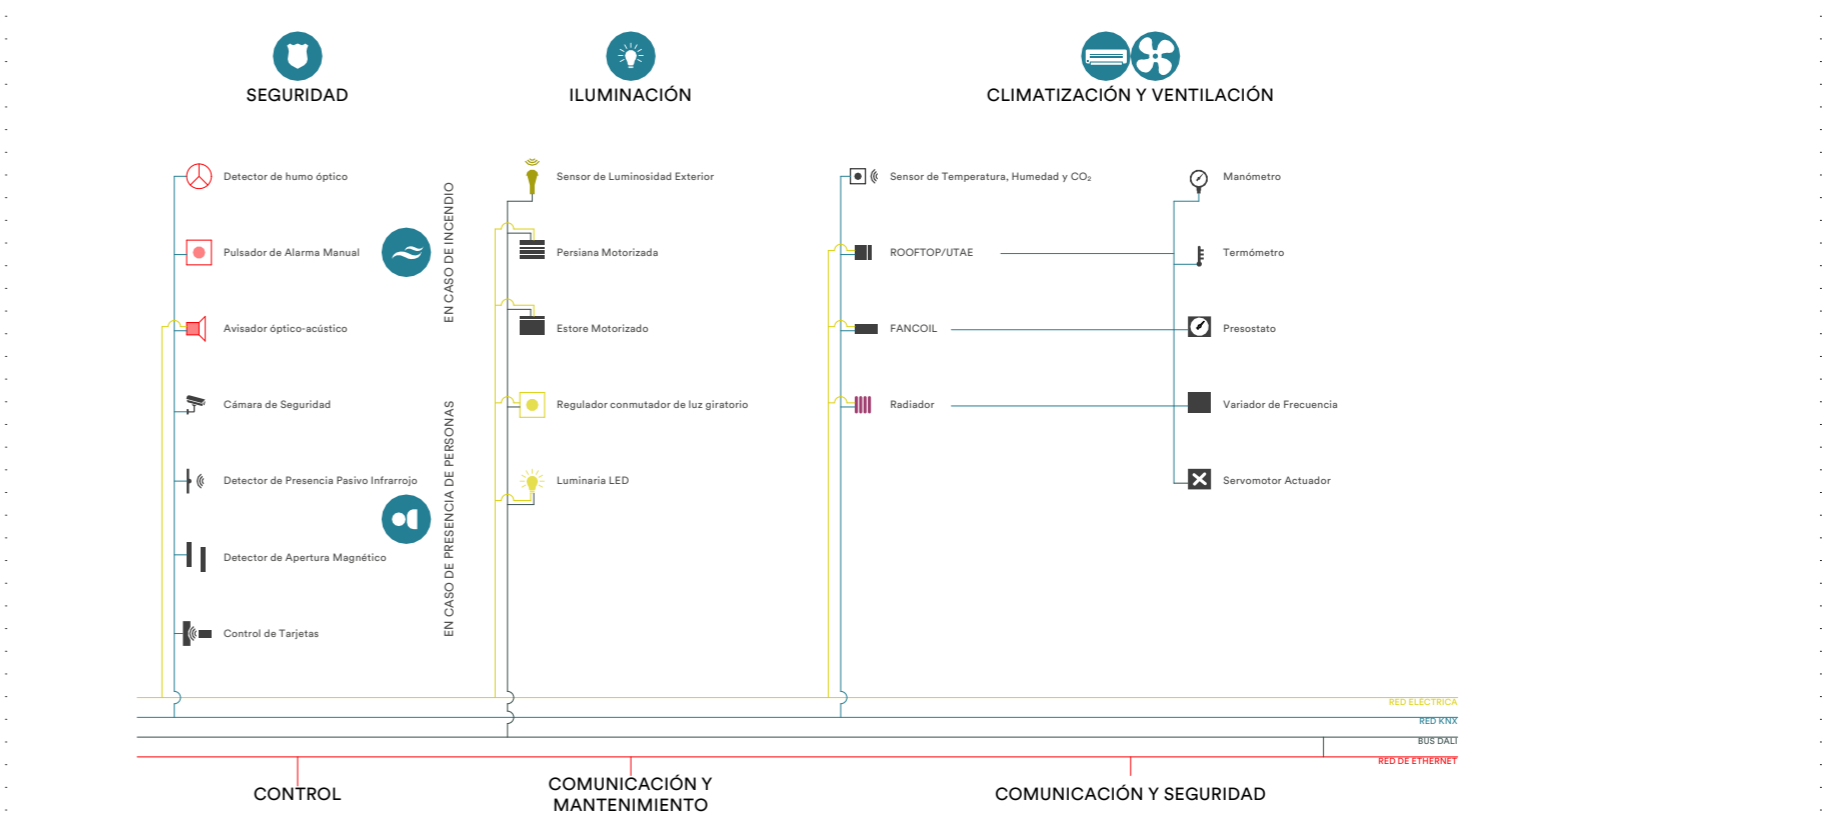

### PLANTA BAJA | PCI



### PLANTA PRIMERA | PCI

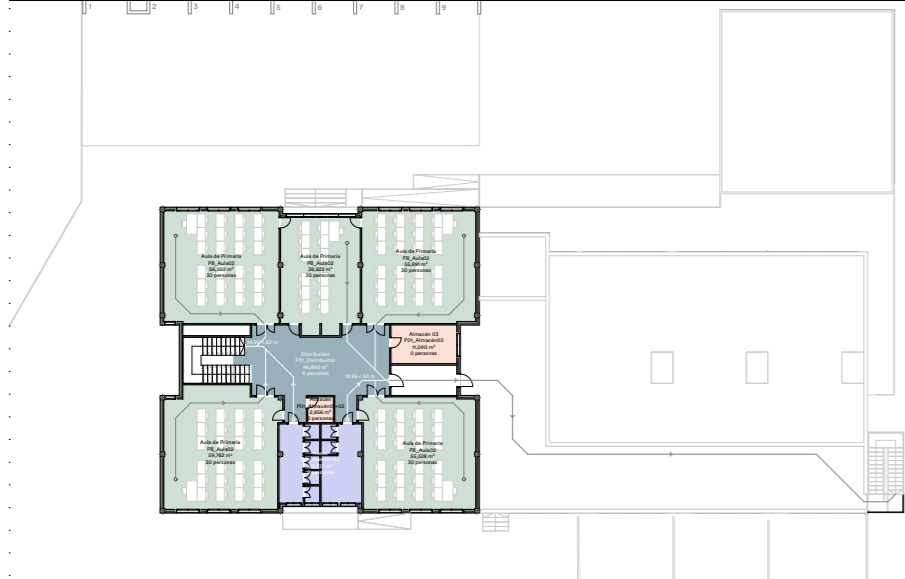


**LEYENDA**

PROTECCIÓN CONTRA INCENDIOS

- Origen de Evacuación
- Recorrido y Sentido de la Evacuación
- Superficie y Ocupación del Espacio
- Distancia hasta Salida al Exterior < Distancia máxima

### PLANTA CUBIERTA | INTEGRACIÓN DE INSTALACIONES

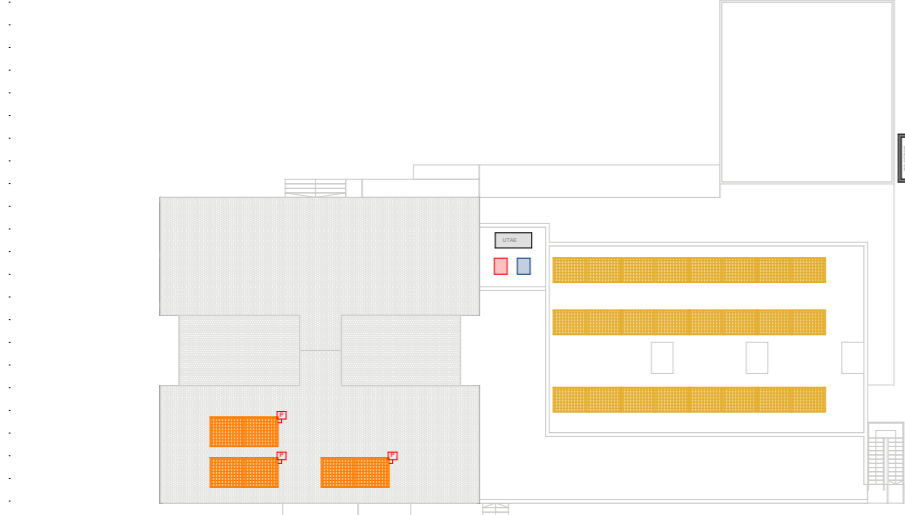

**LEYENDA**


GENERACIÓN DE ENERGÍA

- Placa Fotovoltaica
- Placa Solar + Depósito 50 L
- Purgador


CLIMATIZACIÓN Y VENTILACIÓN

- Bomba de Calor
- Esfrigoriferos
- UTAE
- RODOP con apantallamiento

### INMÓTICA

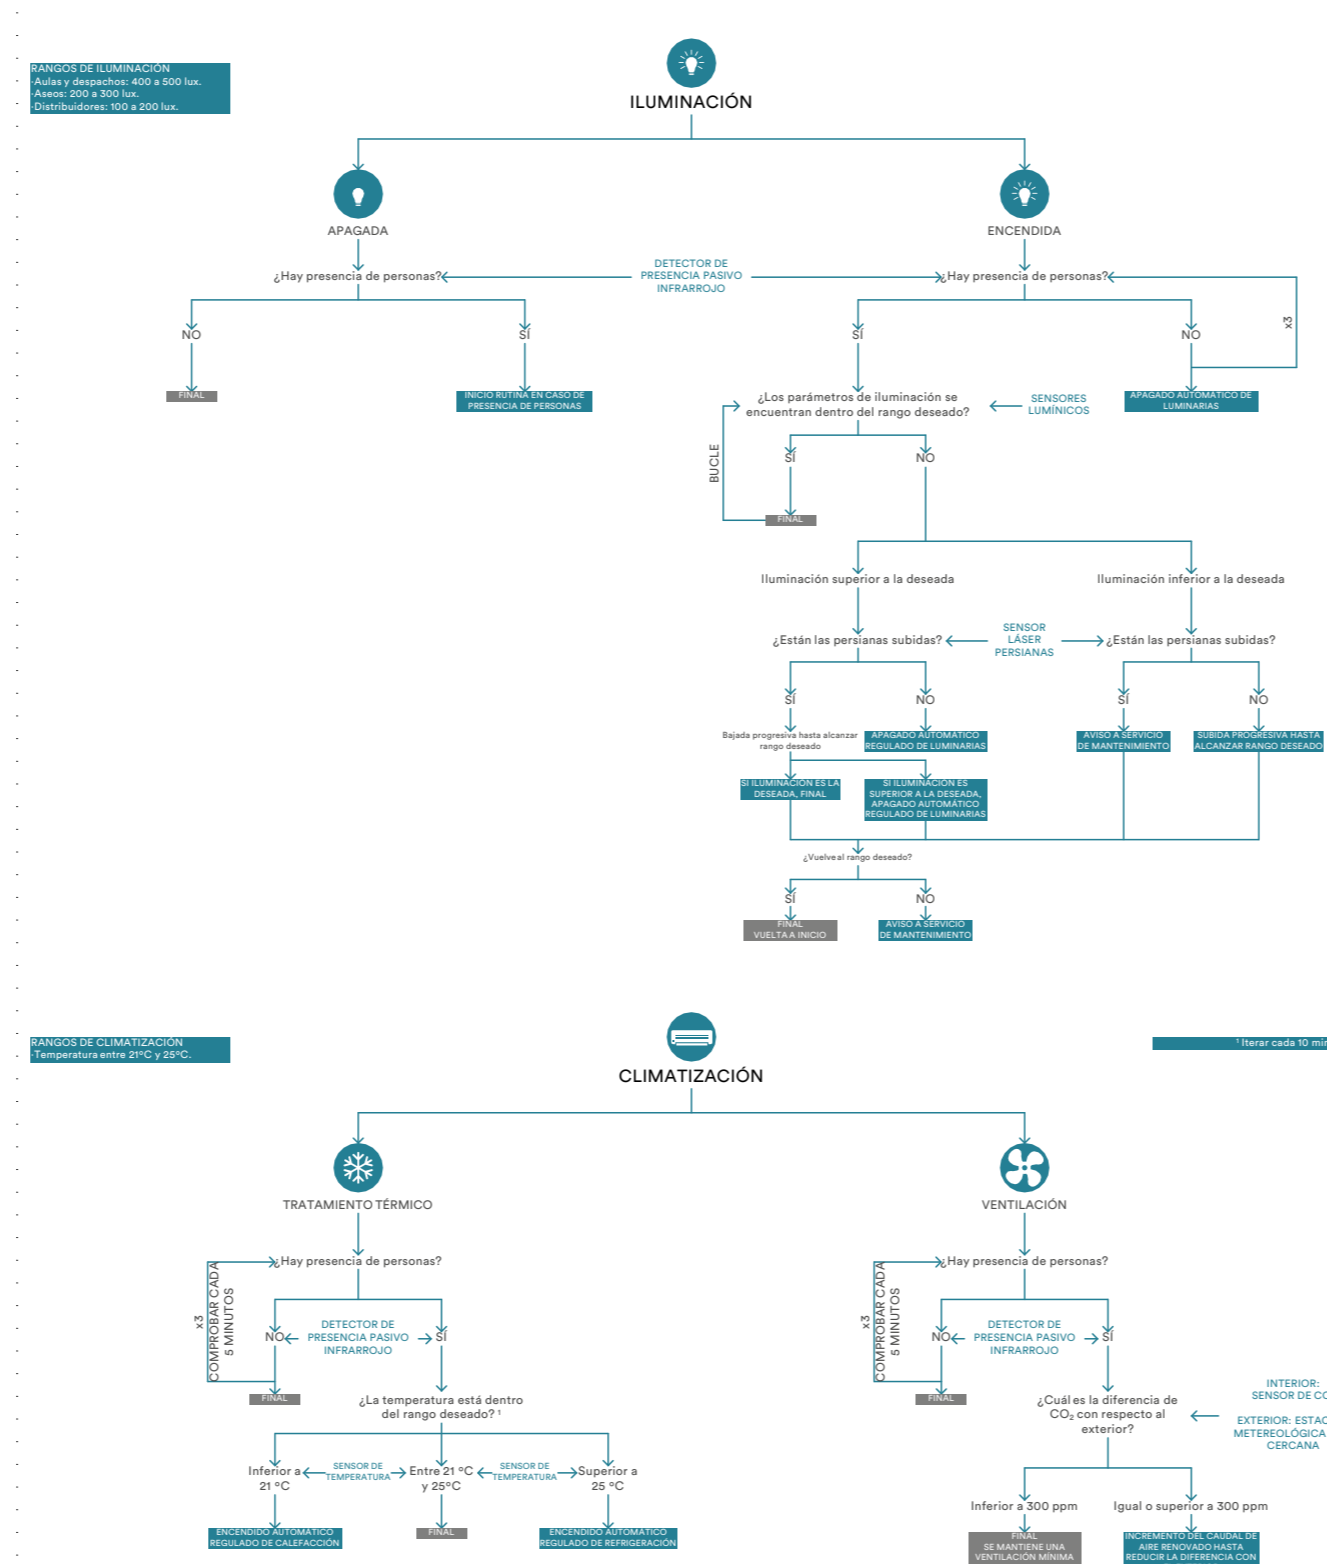

### PLANO DE TECHOS

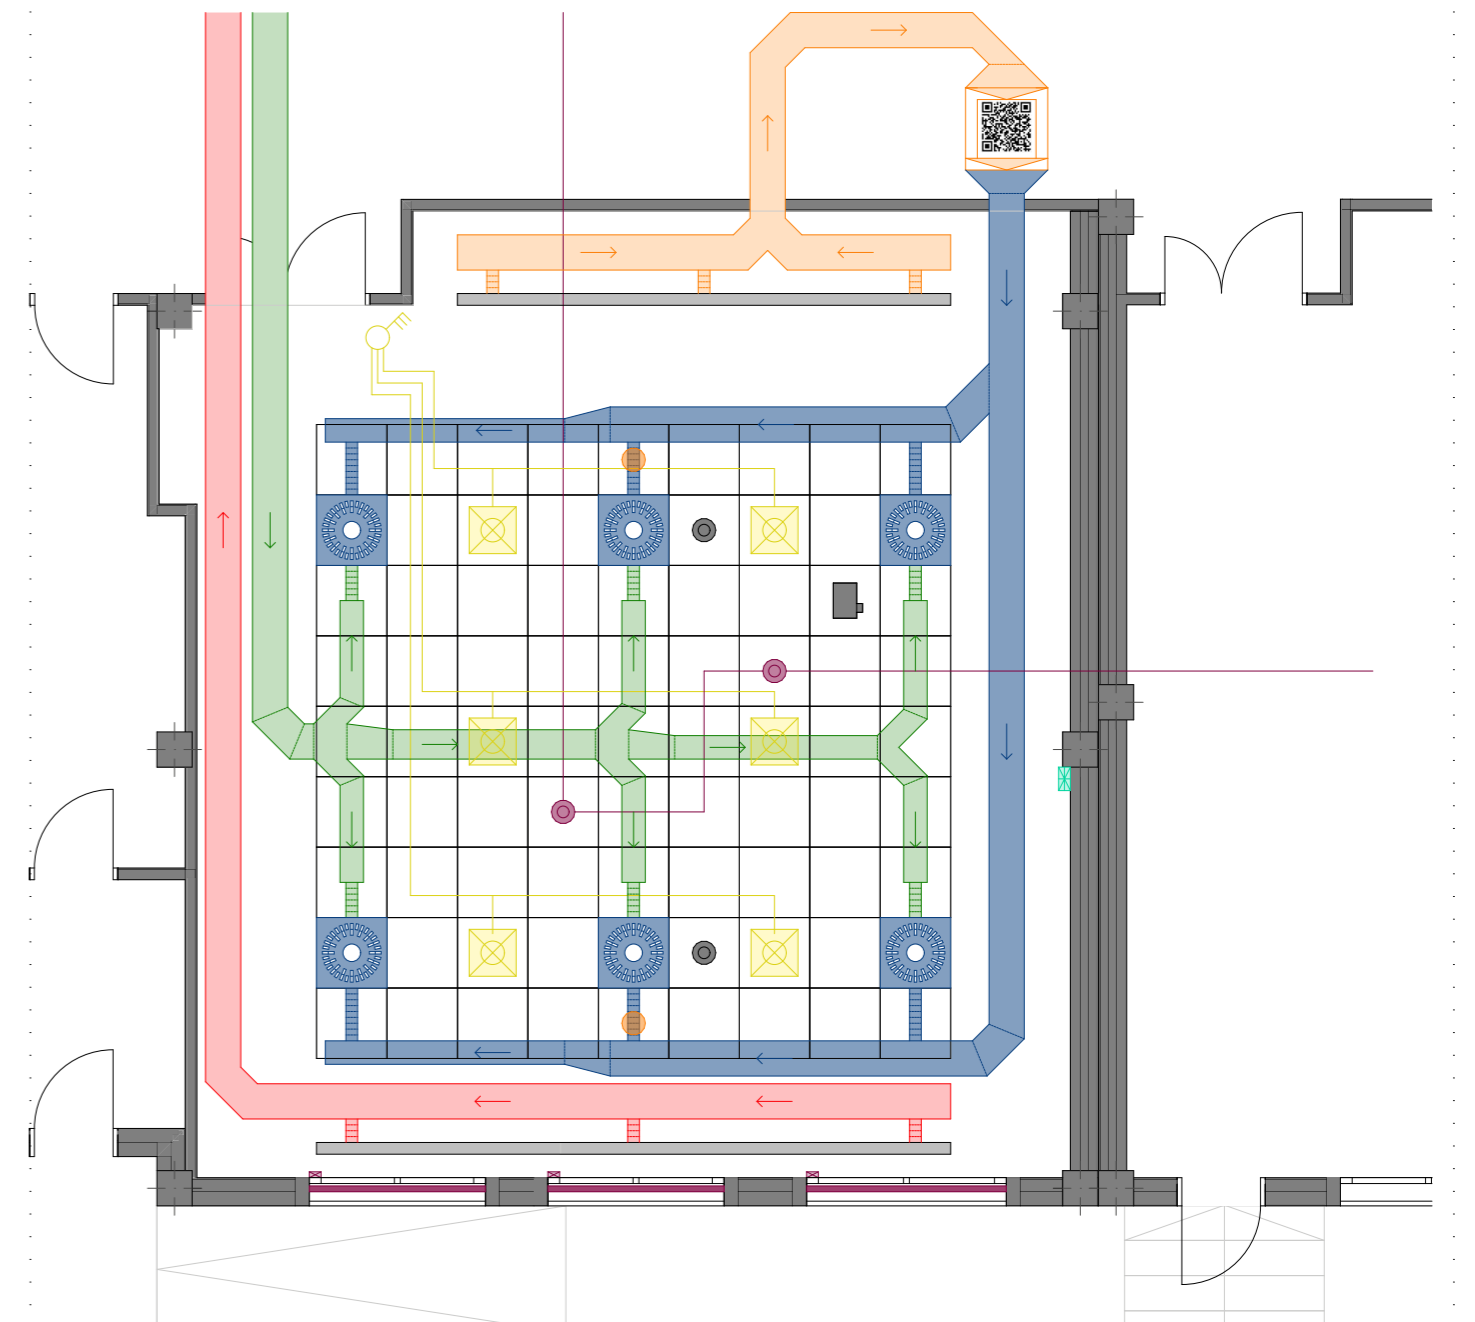

**LEYENDA**

ILUMINACIÓN Y DETECCIÓN DE PRESENCIA

- Interruptor triple controlado
- Luminaria LED 60x60
- Cable eléctrico
- Detector de Presencia Pasivo Infrarrojo

CLIMATIZACIÓN Y VENTILACIÓN

- Conducto Impulsión Aire Climatizado
- Conducto Retorno Aire Climatizado
- Conducto Impulsión Aire Ventilado
- Conducto Retorno Aire Ventilado
- Conducto Flexible

PROTECCIÓN CONTRA INCENDIOS

- Detector de Incendios
- Bucle lógico primario


AUDIOVISUALES

- Proyector
- Altavoz de techo


OTROS

- Placa techo recuperada 60x60 cm
- Punto WU (Unidad básica R405 + exterior)
- Pantalla motorizada
- Detector magnético de cierre

### ESQUEMA ACS

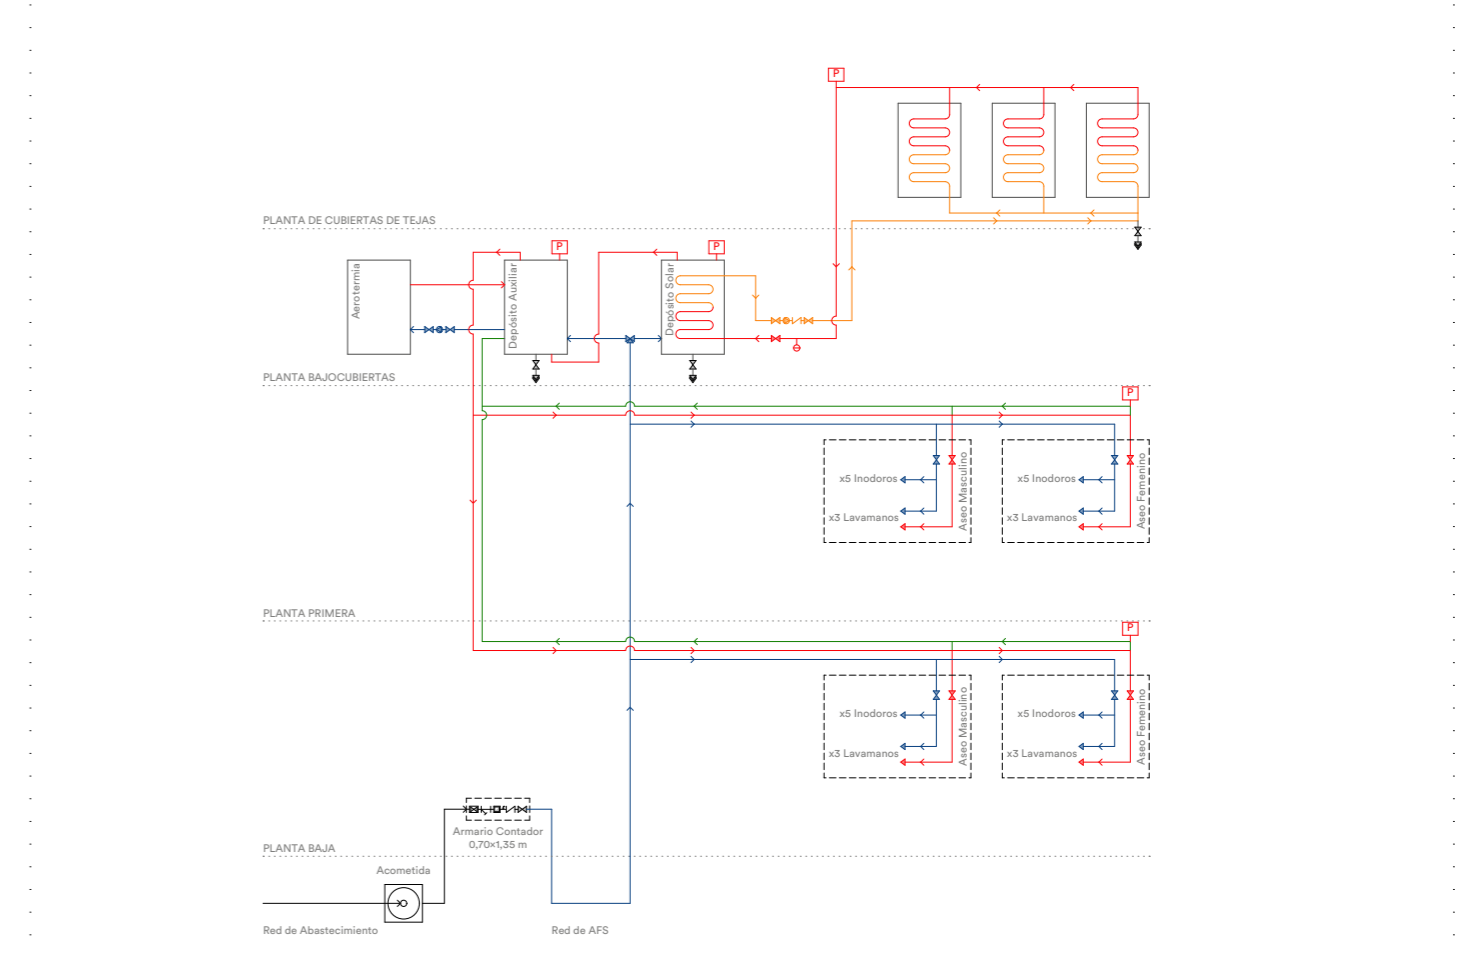

### ESQUEMA ACS

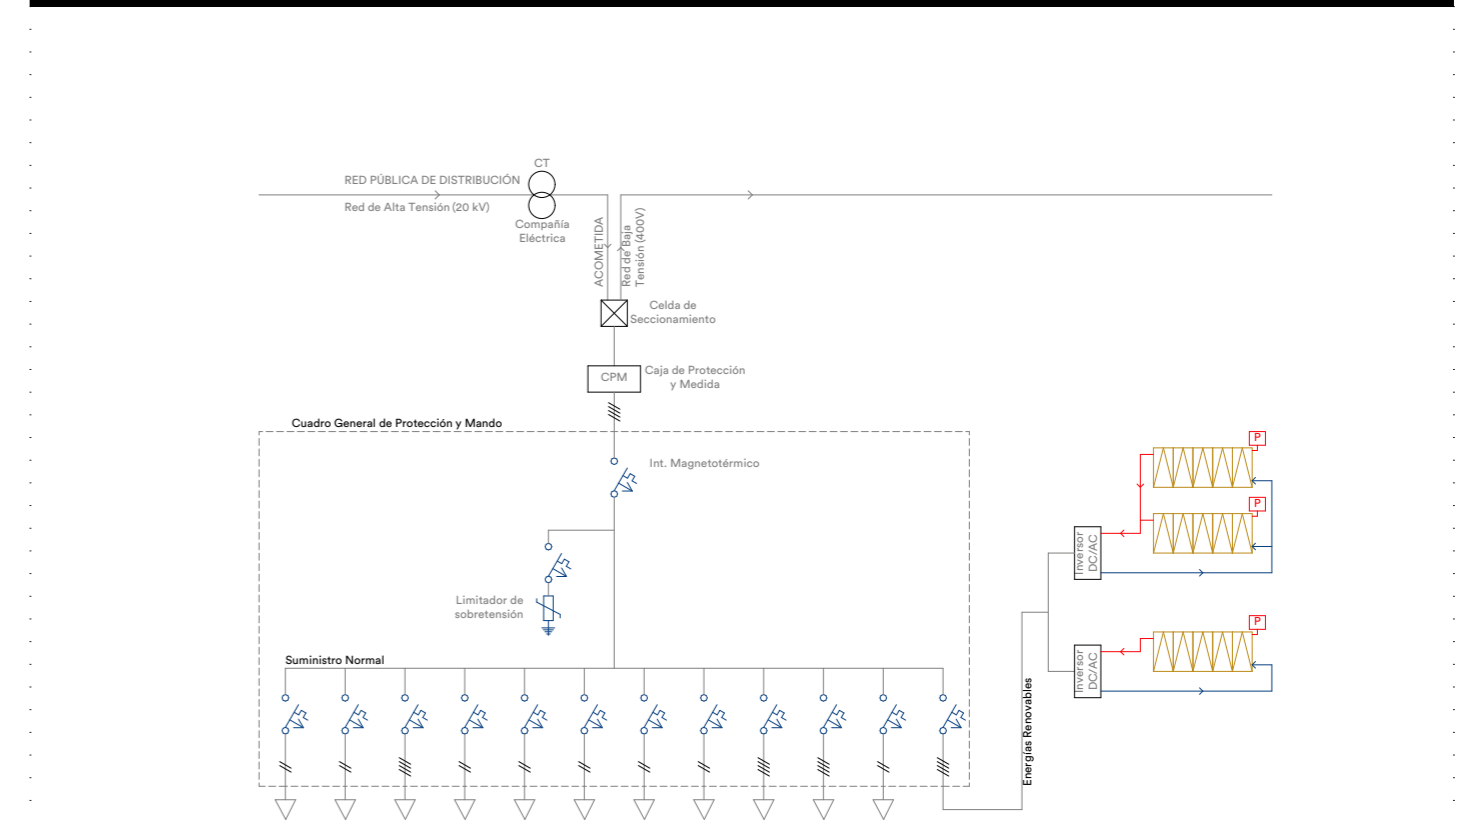

**LEYENDA**

PRODUCCIÓN Y DISTRIBUCIÓN DE AGUA CALIENTE SANITARIA

- Tubería de PEX de Agua Fría Sanitaria
- Tubería de PEX de Agua Caliente Sanitaria
- Tubería de PEX de Retorno de Agua Caliente Sanitaria
- Llave de Corte General
- Filtro retenedor de Residuos
- Contador
- Grifo de Comprobación
- Válvula de Retención
- Llave de Corte
- Desagüe
- Bomba de Impulsión
- Punto de Consumo
- Ventilación Caldera

